

Place de la Mairie
17220 LA JARRIE
Tel : 05 46 35 80 27

The diagram shows a street layout with a dashed purple line representing the street boundary. The street is labeled "Rue de Zetting" and "Rue de Nuytels". The plots are numbered 1 through 8. Plot 8 is highlighted in red. A north arrow is located in the top right corner.

	Périmètre du lotissement		Coffret électrique
	Emprise "Gare routière"		Niche carrossable eau potable
	Limite square		Regard de branchement télécom
	Clôture existante		Tabouret de branchement eaux usées
	Cessible		Altitude voirie finie
	Haie à planter et à entretenir par l'acquéreur		Borne implantée le 02/06/2025
	Marge de recul et d'accroche obligatoire pour tout ou partie du volume principal de la construction, 6 m		Clou d'arpentage implanté le 02/06/2025
	Enrobé noir		
	Zone arbustive et ou Pelouse		
	Stationnement drainant		
	Enrobé de couleur ou résine sur enrobé		
	Calcaire stabilisé		
	Bordure CR2 vue 0.00 m		
	Bordure T2		
	Caniveau type CC1		
	Coffret approximatif		
	Branchement Eaux Usées		
	Arbre existant		
	Parking fixe, compris dans la parcelle, 6 x 5 m		

X,Y : RGF CC46 | Z : NGF IGN69




Document établi par GéoCible, Géomètre Expert & Bureau d'études
AIGREFEUILLE/SURGERES/PERIGNY - 05 46 01 11 40 - contact@geo-cible.fr

propriété sise Le Petit Fief, Rue de Zetting - 17220 LA JARRIE
Permis d'Aménager n° PA 17194 24 0001, accordé par arrêté le 05/12/2024

Surface : 450 m² / Emprise au sol maximum : 224 m²



Echelle : $\frac{1}{200}$
Format d'édition A3

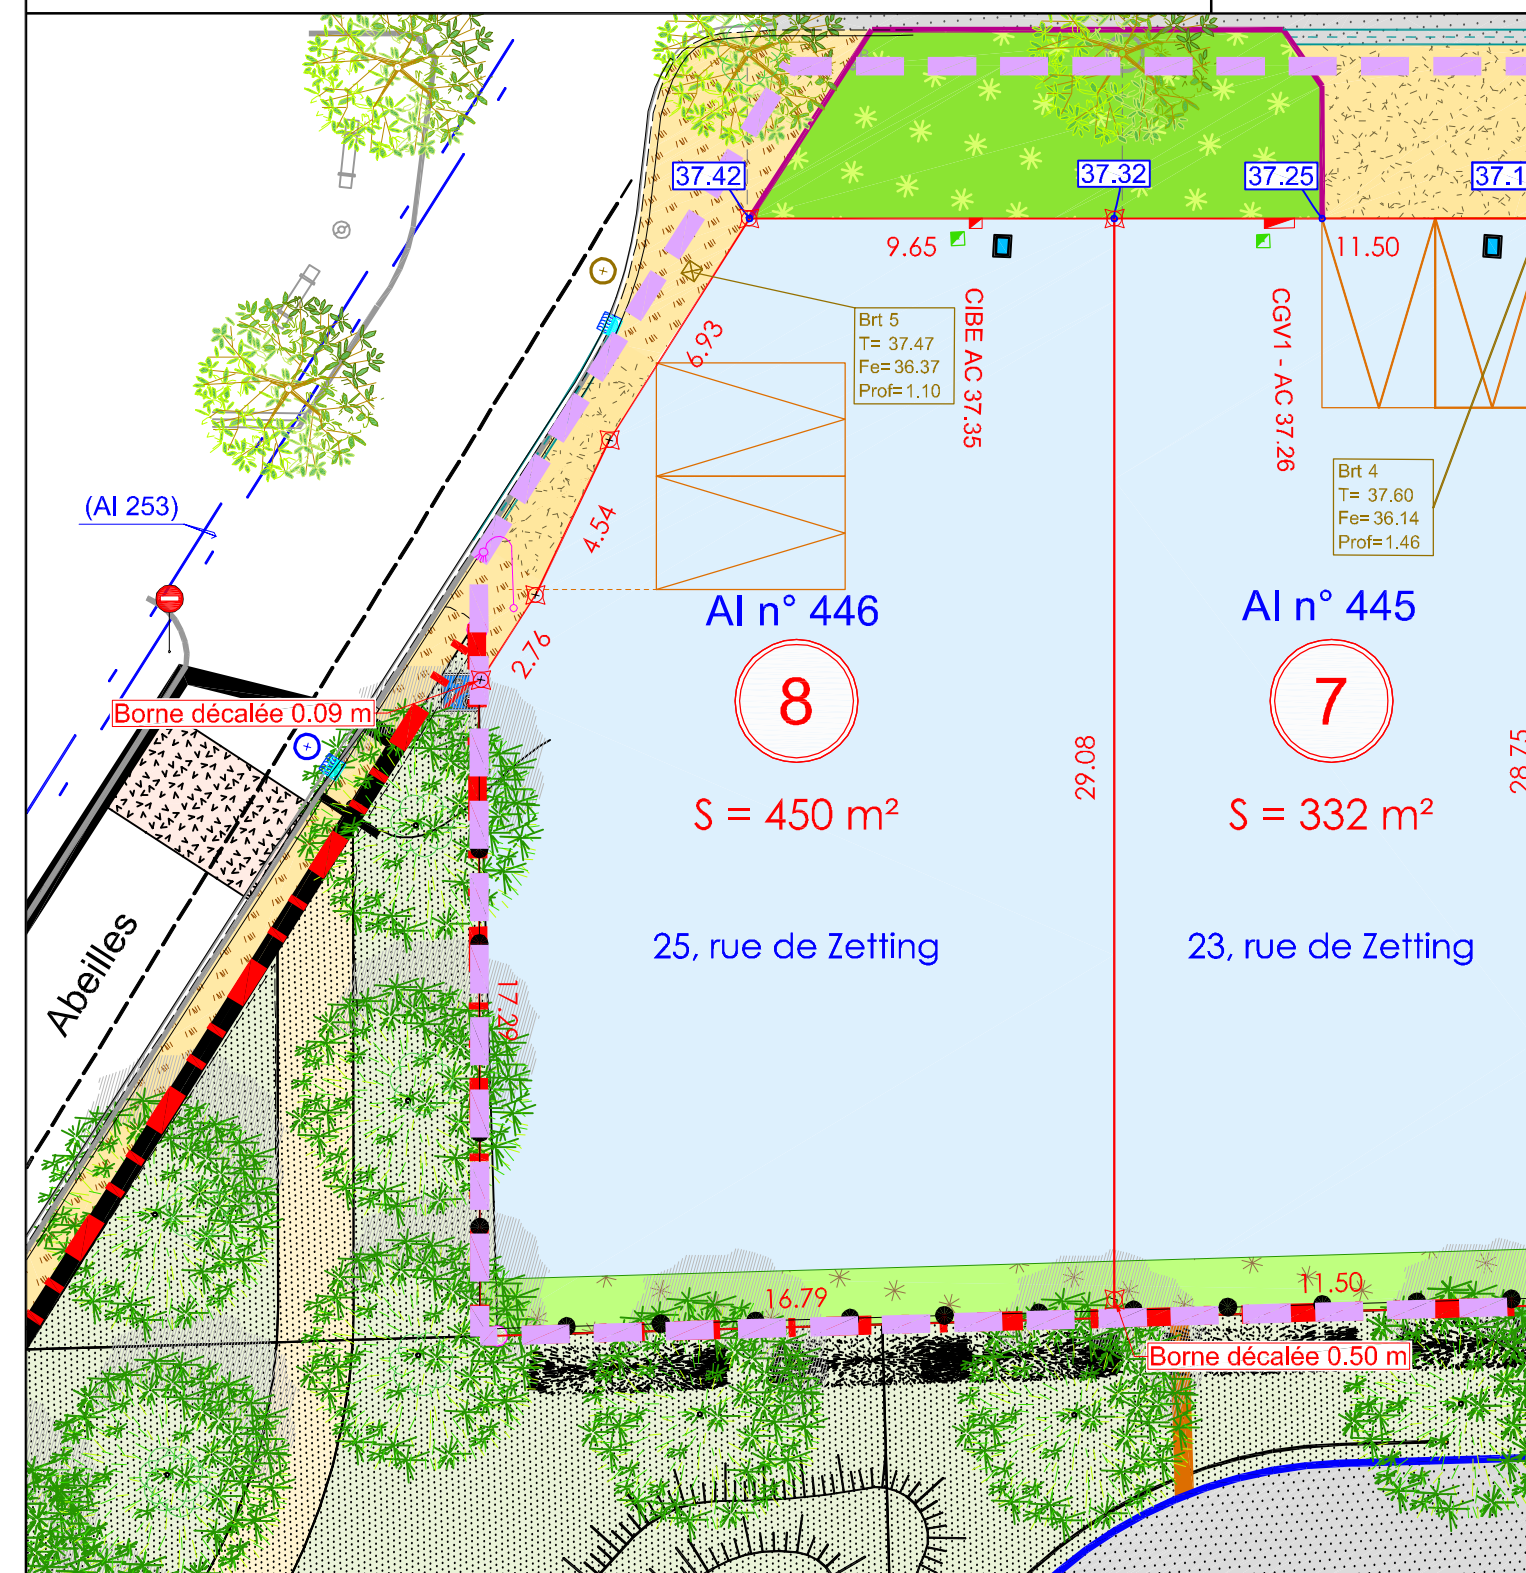

ATTENTION

Construction:
L'adaptation de la construction au terrain sera étudiée en tenant compte du niveau et de la position de la voie nouvelle ainsi que des réseaux créés.

Ouvrages hors sols:
Positions non-contractuelles, n'engagent pas la responsabilité du concepteur.
Avant tout projet de construction, les acquéreurs devront impérativement vérifier le positionnement définitif des ouvrages (eau potable, eaux usées, électricité, télécom, éclairage public, poteau incendie).