



GEOMETRE-EXPERT  
CONSEILLER VALORISER GARANTIR

Bureau responsable

SURGERES

05 46 01 11 40

contact@geo-cible.fr

www.geo-cible.fr

Frédéric

CHARBONNIER

Géomètre-Expert




































### LÉGENDE COMPOSITION

- Périmètre du lotissement, 33.3 % de AI 264
- Emprise "Gare routière"
- Limite square
- Limite d'imposition fiscale
- Bord chaussée
- Clôture
- Haie
- Mur
- Cessible
- Haie à planter et à entretenir par l'acquéreur
- Enrobé noir
- Zone arbustive et/ou Pelouse
- Stationnement drainant
- Enrobé de couleur ou résine sur enrobé
- Calcaire stabilisé
- Bordure CR2 vue 0.00 m
- Bordure T2
- Caniveau type CC1
- Coffret approximatif
- Branchement Eaux Usées
- Arbre existant
- Arbre supprimé
- Parking fixe, compris dans la parcelle, 6 x 5 m

### TABLEAU des SURFACES

5 %	174 m <sup>2</sup>	VOIRIE
7 %	268 m <sup>2</sup>	ESPACES VERTS
88 %	3 268 m <sup>2</sup>	8 LOTS
100 %	3 710 m <sup>2</sup>	TOTAL LOTISSEMENT

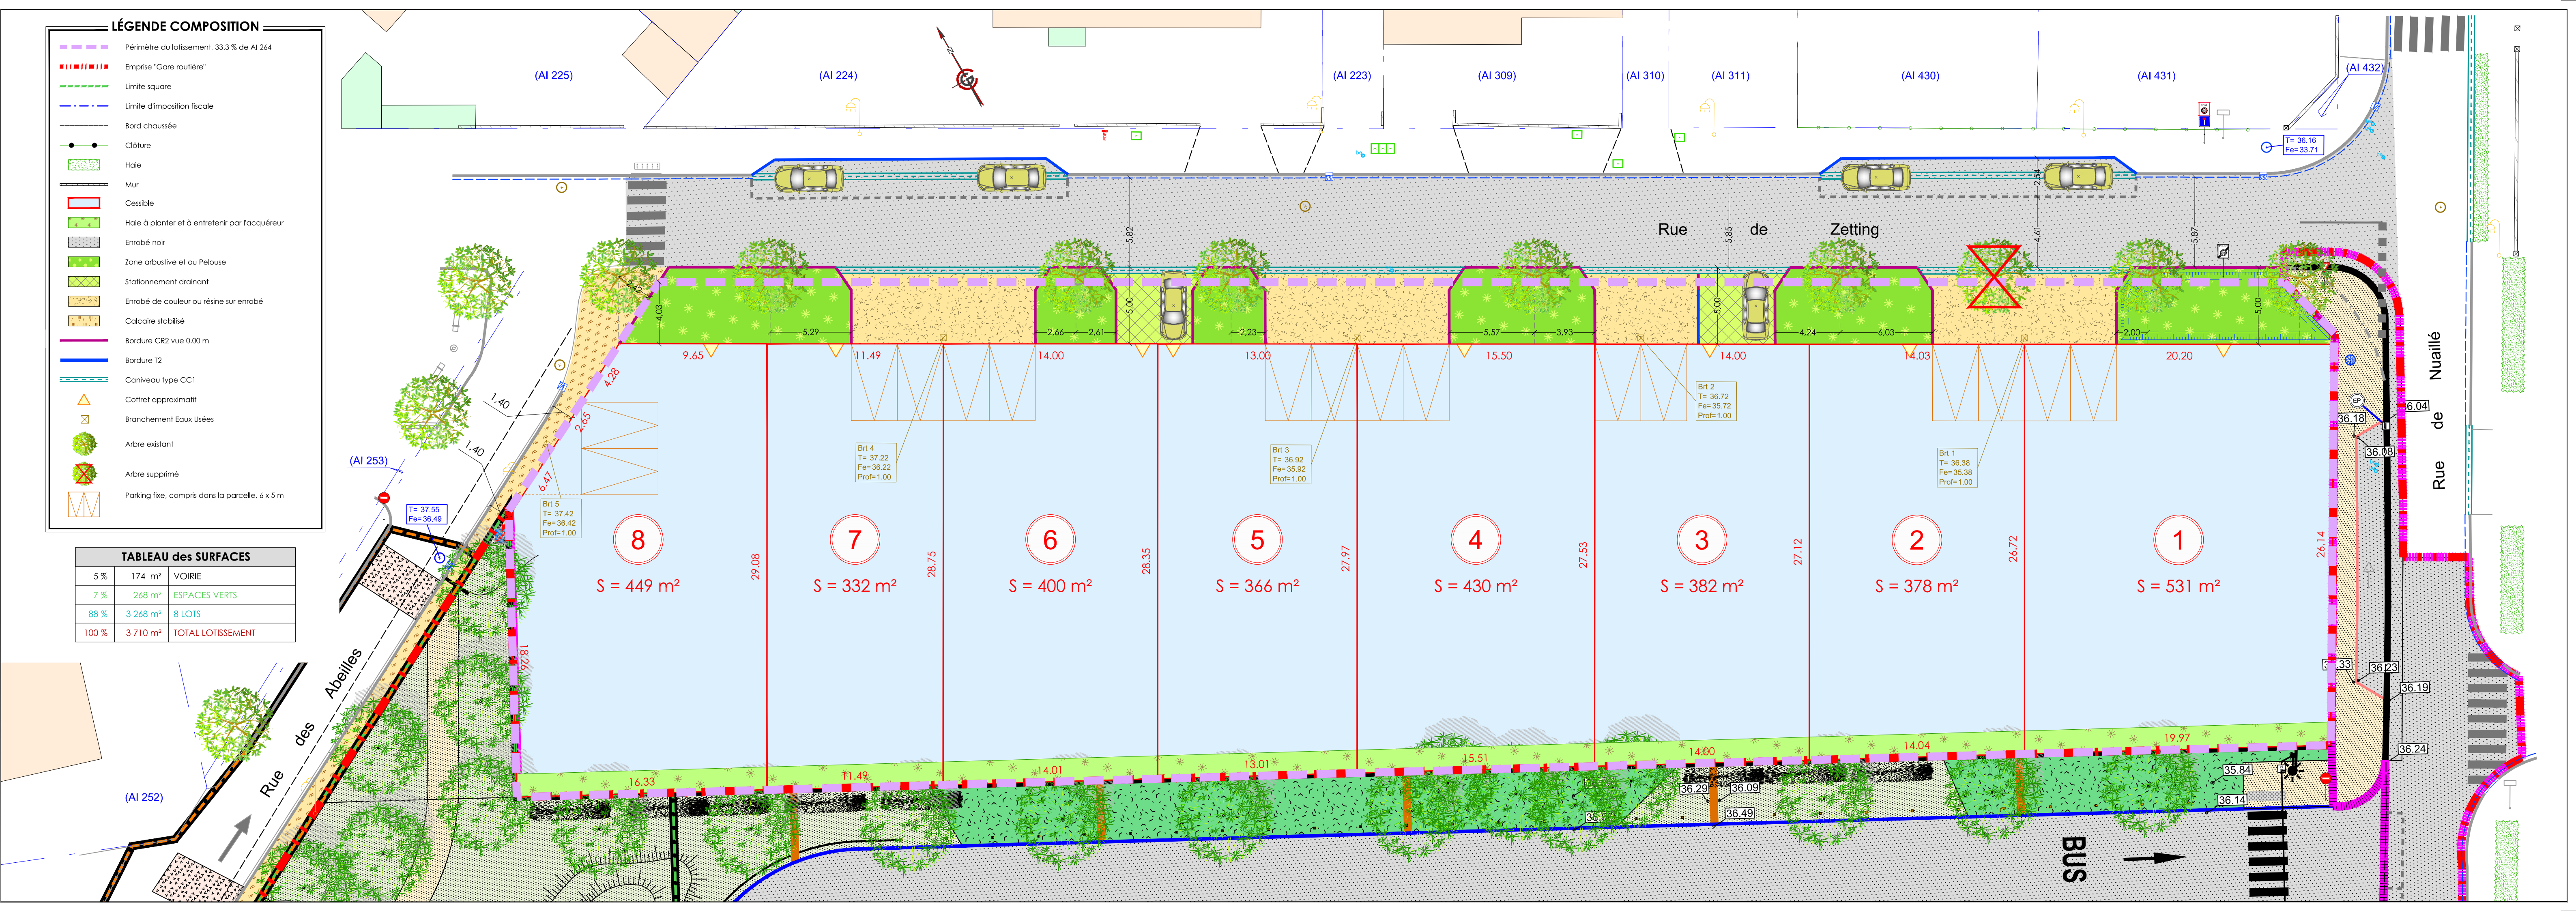

**Au centre de vos projets**

Bureau Principal : AIGREFEUILLE D'AUNIS, 10 bis, avenue des Maronniers, SURGERES

Bureau Secondaire : 6 bis, rue Gambetta, SURGERES

La Jarrrie - PA 17194 - 1001 - Date de création : 2024 - PA4\_2\_1.pdf - Demandeur : MAIRIE DE LA JARRIE - Adresse projet : Rue de Zetting - Date de dpt : 26/11/2024 - Date de dossier complet :

SELARL GéoCible société au capital de 9000€ - inscrite à l'Ordre des Géomètres-Experts sous le numéro 2017C200005  
SIRET : 829 311 133 00013 RCS LA ROCHELLE - TVA Intracommunautaire FR 05 829 311 133 - Code APE 7112A